




Zeichenerklärung

Schraffuren	Linien
... vorhandene bauliche Anlagen oder Bauteile (lt. BauVorlVO M-V vom 10.07.06, Anlage 1)	... zu beseitigende bauliche Anlagen oder Bauteile (lt. BauVorlVO M-V vom 10.07.06, Anlage 1)
... geplante bauliche Anlagen oder Bauteile (lt. BauVorlVO M-V vom 10.07.06, Anlage 1)	... Baugrenze (lt. PlanzV '90 Pkt. 3.5)
... Flächen, die von Baulasten betroffen sind (lt. BauVorlVO M-V vom 10.07.06, Anlage 1)	... Baulinie (lt. PlanzV '90 Pkt. 3.4)
... Straßenverkehrsflächen / Verkehrsflächen besonderer Zweckbestimmung (lt. PlanzV '90 Pkt. 6.1 und 6.2)	... Grenzen des Grundstücks (lt. BauVorlVO M-V vom 10.07.06, Anlage 1)
... Grünflächen (lt. PlanzV '90 Pkt. 9)	... amtliche Flurstücksgrenzen
... Stellplätze / Zufahrten / Zuwegungen / Terrassen	... Flurstücksgrenzen bedürfen nach einer Übernahme in die Katasterdokumentation
	... Abstandsflächen
	... Umgrenzung geplantes Bauvorhaben
	... Abgrenzung unterschiedlicher Nutzungen laut B-Plan
	... Flächen zum Schutz vor schädlichen Umwelteinflüssen
Punkte	Texte
... Höhenbezug	... Zaunpfahl
... Eingang / Zufahrt	... Grenzstein
... Firstrichtung	... Bolzen
... Parkplatz	... Rohr mit Marke
... verkehrsberuhigter Bereich	... Oberkante Fertigfußboden geplant
	... Oberkante Gelände geplant
	... Wohnhaus
	... Carport
	... Garage
	... Stellplatz

Maßstab 1:500

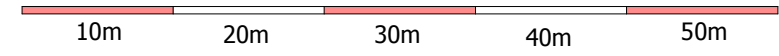

Vorabausgabe

Dieser Lageplan wurde auf Grundlage amtlicher Unterlagen (© VKB LWL(SN)/PCH, Stand Liegenschaftskataster: 08.05.2012) und eigener örtliche Messung angefertigt. Der Baumbestand wurde am 28.05.2013 vor Ort gemessen.

VERMESSUNGSBÜRO
Dipl.-Ing. Jürgen Gudat
 Öffentl. bestellter Vermessungsingenieur
 Tel.: 0385 – 76 11 00 Fax: 0385-76 11 011
 Obotritening 17, 19053 Schwerin

-Lageplan- - mit Projekteintrag - 2. Teilungsentwurf

Bauvorhaben	Neubau von sieben Mehrfamilienhäusern mit Stellplätzen		
Bauherr	M+S Baugesellschaft mbH		
Gemarkung	Schwerin	Maßstab	1: 500
Flur	61	AZ	12083
Flurstücke	164/18,164/19, 164/20,164/24, 164/26	erstellt am	05.07.2013
		Bearbeiter	Ulrike Maiwald